

4. Wysokości i ukształtowanie terenu, skala 1:100

UWAGI:

Krzywe ścieżek i rabat tyczyć z siatki 1x1m.



Prace ziemne należy przeprowadzić uwzględniając:

- osiadanie gruntu,
- zaplanowane na terenie zabiegi uprawowe, zgodnie z planszą 3. Podłoża i uprawa gleby,
- grubość ściółkowania, zgodnie z planszą 2. Ściółkowanie i pokrycie gruntu.

Nowe poziomy ziemi i warstwie zostały opisane jako "nt" = "na terenie", dopasowane do istniejącego ukształtowania. Dno niecki musi być wypoziomowane i zagęszczone, aby utrzymać wodę.

Ze względu na czytelność przykładu i dobre praktyki ogrodnicze projekt jest opracowany z odstępstwem od zasad geometrii wykreślnej.

Wszelkie zmiany w realizacji projektu konsultować z projektantem.

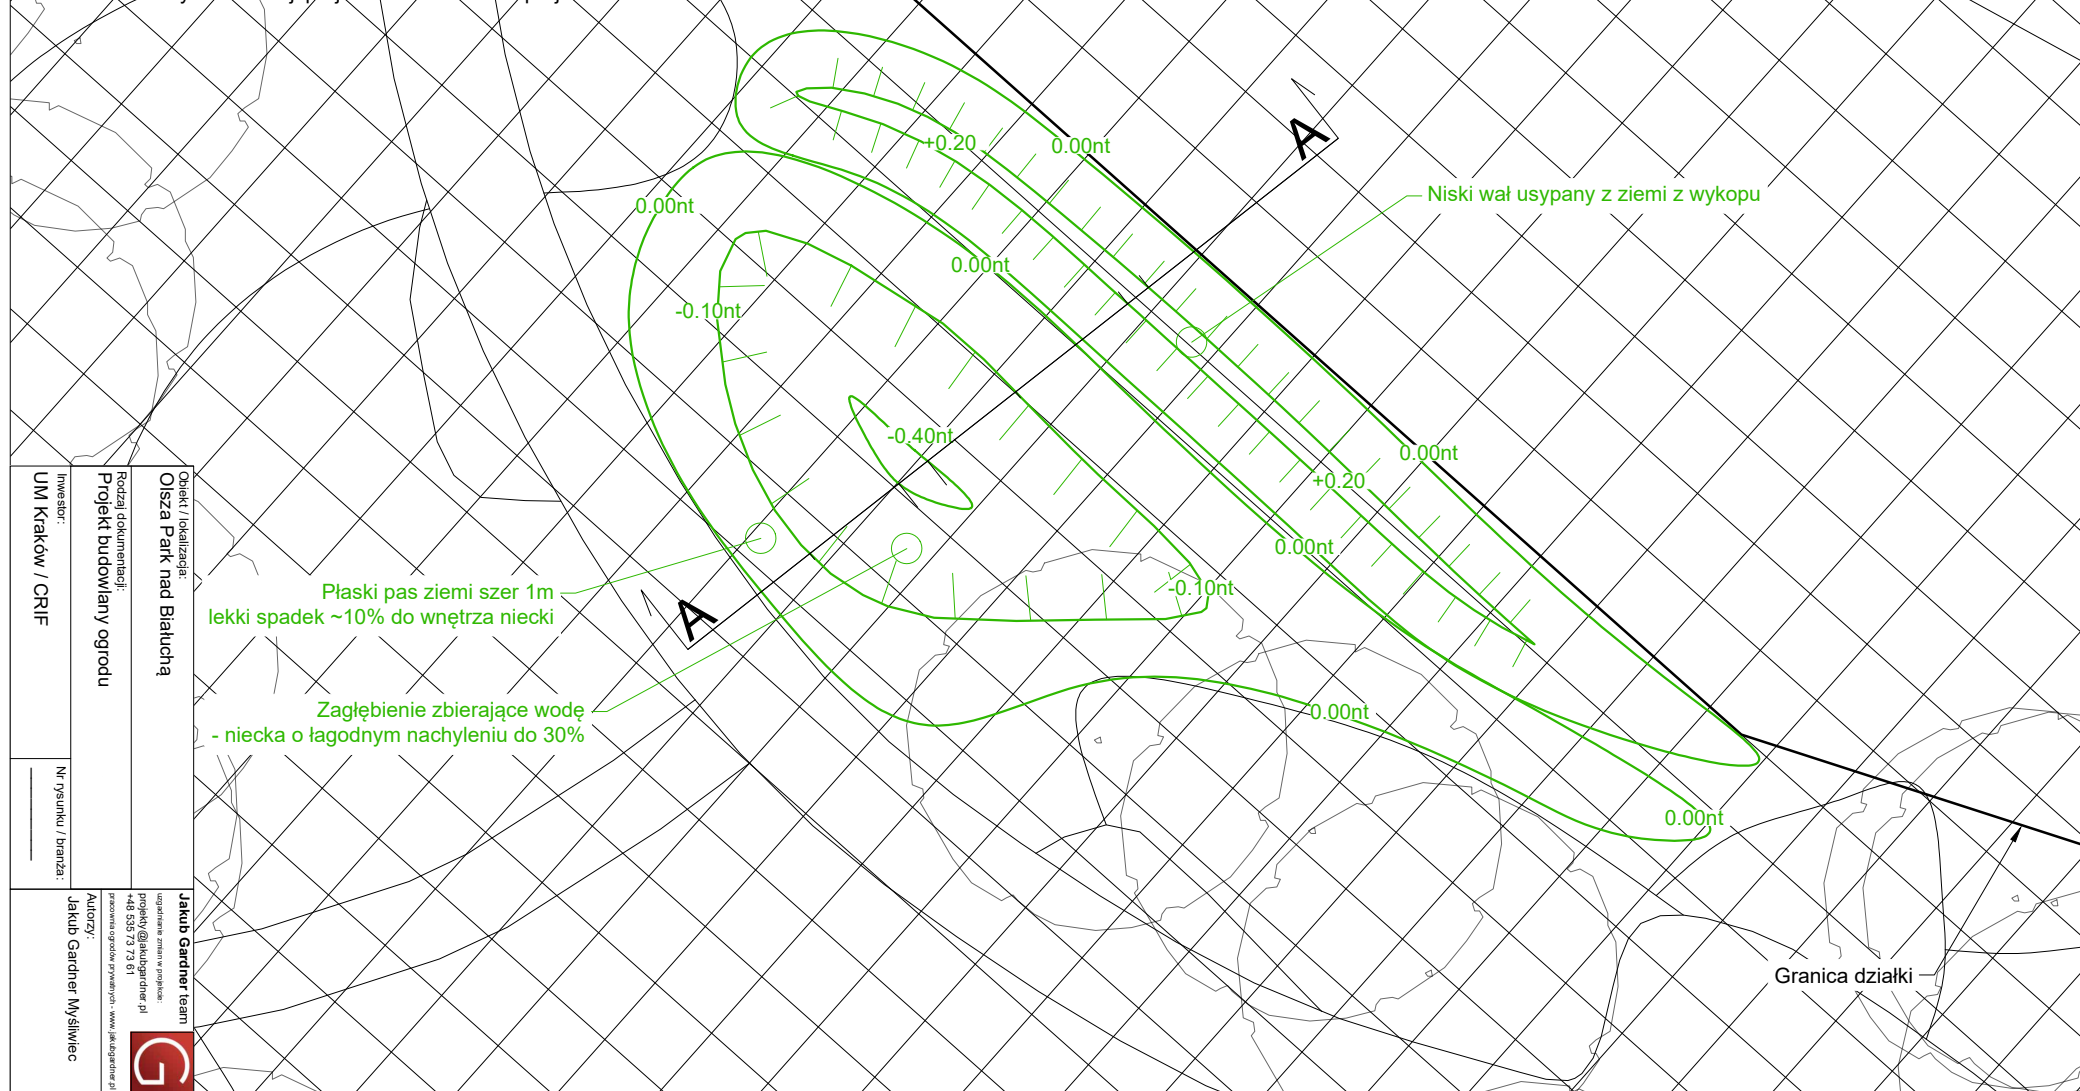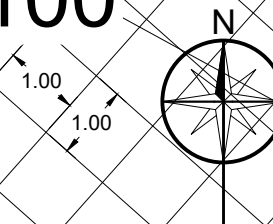

Obiekt / lokalizacja:
Olsza Park nad Białuchą

Rodzaj dokumentacji:
Projekt budowlany ogrodu

Inwestor:
UM Kraków / CRIF

Nr rysunku / branża:

Autorzy:
Jakub Gardner Mysliwiec

Jakub Gardner team
zespół prac w projekcie
projekt@jakubgardner.pl
+48 537 73 73 61
biuro@ogrodyprywatne.pl, www.jakubgardner.pl

