


4. Wysokości i ukształtowanie terenu, detal: schematyczny przekrój AA, skala 1:100

UWAGI:

Nowe poziomy ziemi i warstwie zostały opisane jako "nt" = "na terenie", dopasowane do ustniejącego ukształtowania. Dno niecki musi być wypoziomowane i zagęszczone, aby utrzymać wodę. Ze względu na czytelność przykładu i dobre praktyki ogrodnicze projekt jest opracowany z odstępstwem od zasad geometrii wykreślnej. Wszelkie zmiany w realizacji projektu konsultować z projektantem.

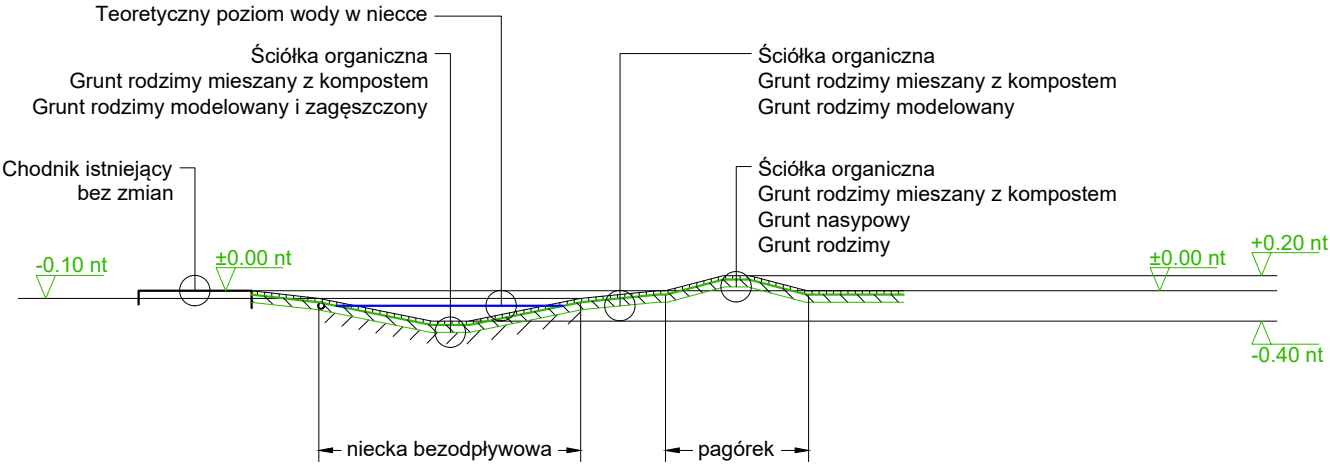

Inwestor: UM Kraków / CRIF	Obiekt / lokalizacja: Olsza Park nad Białuchą	Autory: Jakub Gardner Mysliwiec
	Rodzaj dokumentacji: Projekt budowlany ogrodu	
Nr rysunku / branża:		Jakub Gardner team zadanie zrealizowane w projekcie: projekt@jakubgardner.pl +48 535 75 75 61 pracownia ogrodu prywatnego - www.jakubgardner.pl

